

К _____
от « ____ » _____ 2025 г. № _____

ГРАФИЧЕСКОЕ ОПИСАНИЕ
местоположения границ публичного сервитута

Публичный сервитут в отношении земель и (или) земельного участка (земельных участков) в целях строительства и эксплуатации объекта электросетевого хозяйства «Строительство ВЛ-0,4 кВ (ориентировочно 0,150 км) с устройством линейного ответвления от ВЛ-0,4 кВ Л-1 ТП-185, с/т "Восход", д.Сальнаволок, кад.№3У 10:11:0072501:10, Беломорского района, (технологическое присоединение жилого дома Климантовича Д.А., №КАР-02085-Э-К/24 от 05.07.2024 г.)»
(наименование объекта, местоположение границ которого описано (далее - объект))


Раздел 1

Сведения об объекте		
№ п/п	Характеристики объекта	Описание характеристик
1	2	3
1	Местоположение объекта	Карелия Республика, муниципальный округ Беломорский, поселок При 19 Шлюзе ББК
2	Площадь объекта +/- величина погрешности определения площади (Р+/- Дельта Р)	509 кв.м ± 5.84 кв.м
3	Иные характеристики объекта	—

Раздел 2

Сведения о местоположении границ объекта					
1. Система координат <u>МСК-10, зона 1, 6 градусная</u>					
2. Сведения о характерных точках границ объекта					
Обозначение характерных точек границ	Координаты, м		Метод определения координат характерной точки	Средняя квадратическая погрешность положения характерной точки (M _t), м	Описание обозначения точки на местности (при наличии)
	X	Y			
1	2	3	4	5	6
1	648486.09	1533501.16	Аналитический метод	0.10	—
2	648471.49	1533544.91	Аналитический метод	0.10	—
3	648449.32	1533622.72	Аналитический метод	0.10	—
4	648445.47	1533621.62	Аналитический метод	0.10	—
5	648467.67	1533543.73	Аналитический метод	0.10	—
6	648482.29	1533499.90	Аналитический метод	0.10	—
1	648486.09	1533501.16	Аналитический метод	0.10	—
3. Сведения о характерных точках части (частей) границы объекта					
Обозначение характерных точек части границы	Координаты, м		Метод определения координат характерной точки	Средняя квадратическая погрешность положения характерной точки (M _t), м	Описание обозначения точки на местности (при наличии)
	X	Y			
1	2	3	4	5	6
—	—	—	—	—	—

Схема расположения границ публичного сервитута

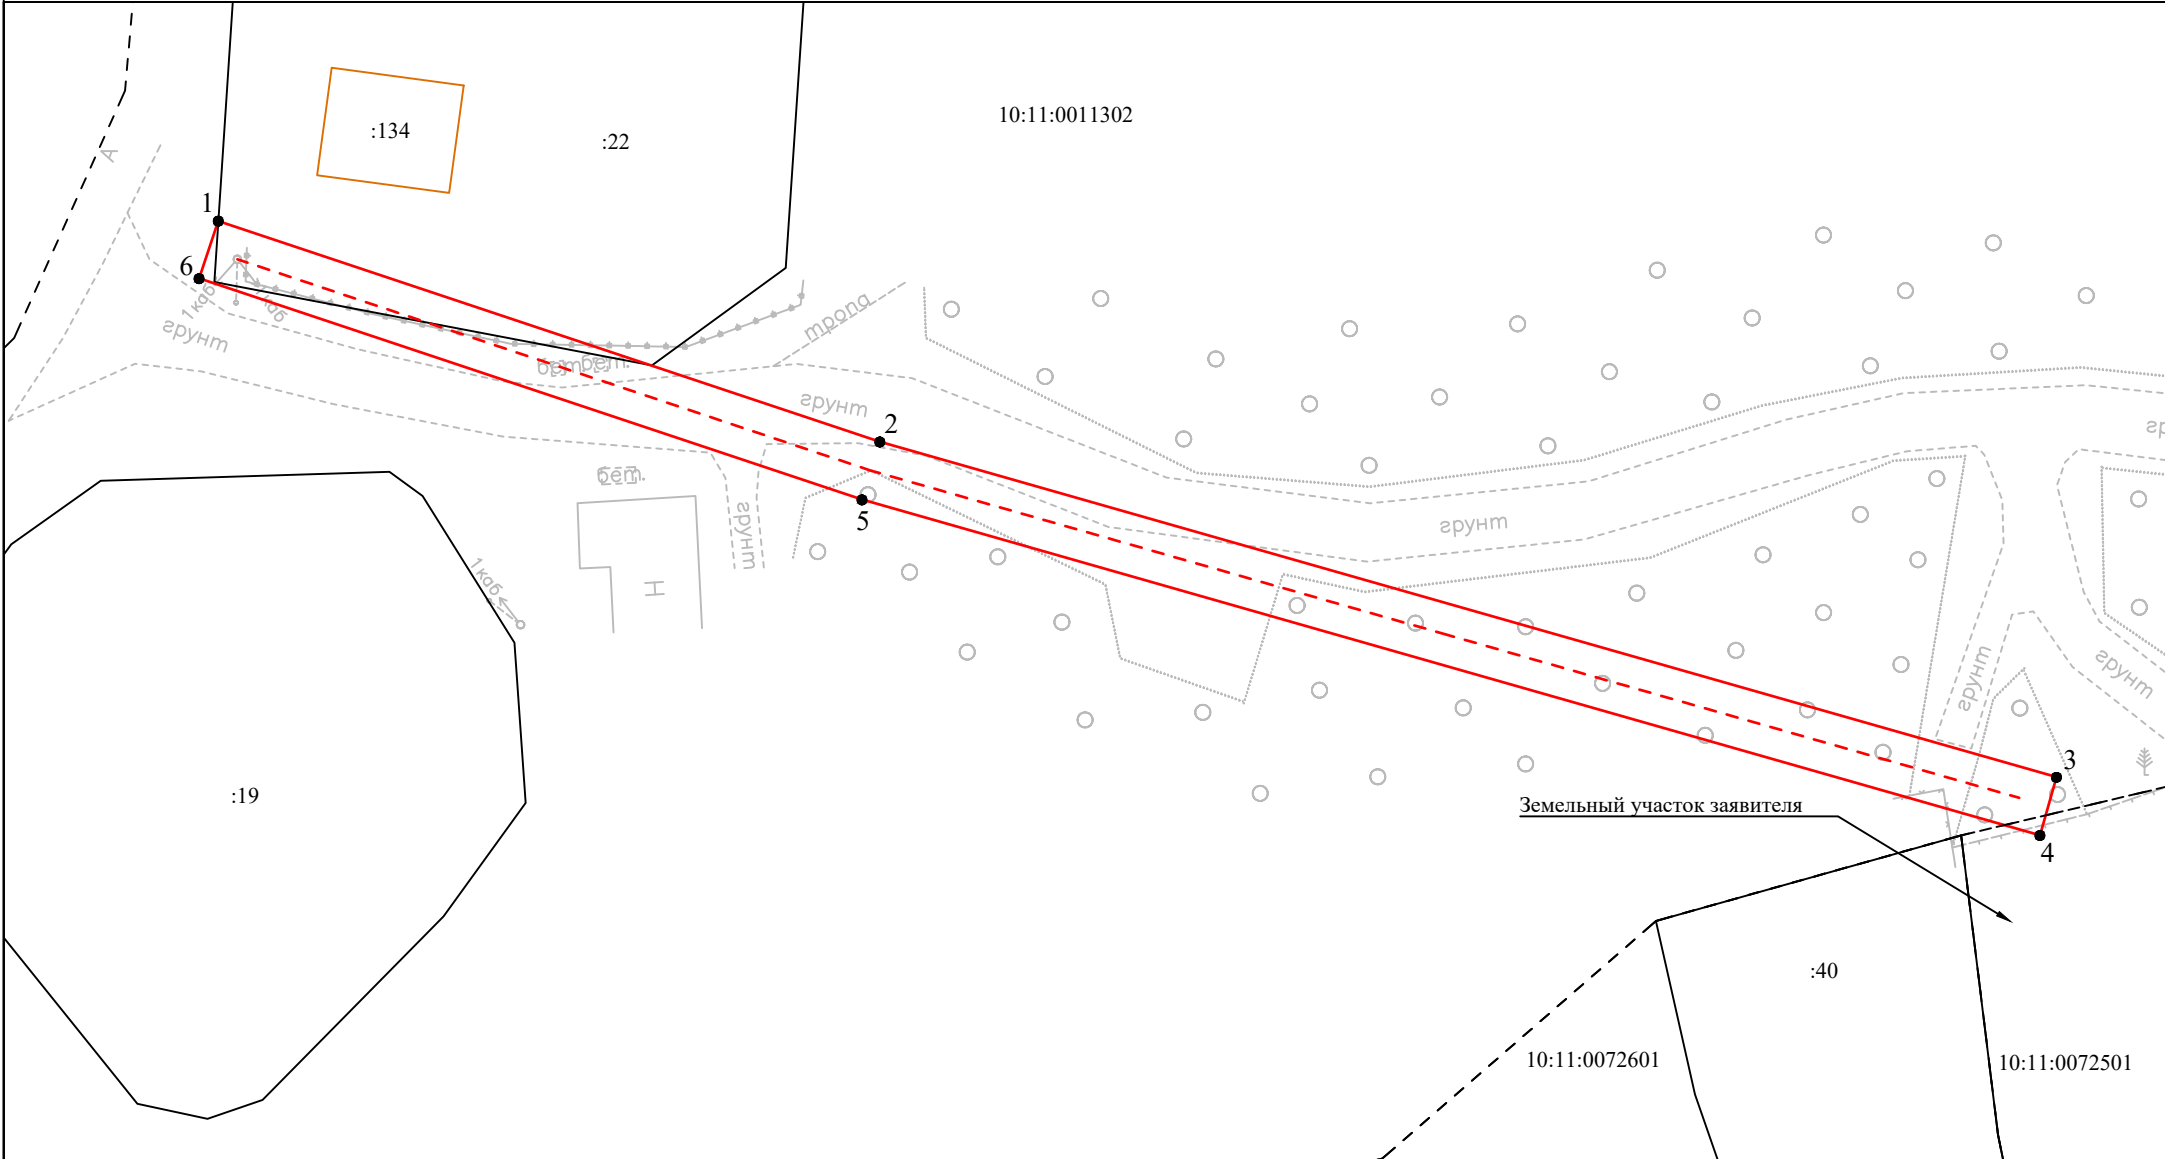

Условные обозначения:

масштаб 1 : 500

- | | | |
|---|---|---|
|  - граница публичного сервитута |  1 - характеристическая точка границы публичного сервитута | :303 - кадастровый номер земельного участка |
|  - существующая часть границы земельного участка, имеющиеся в ЕГРН сведения о которой достаточны для определения ее местоположения |  - обозначение объекта капитального строительства | 10:00-15.17 - номер территориальной или иной зоны |
|  - граница территориальной или иной зоны | | 10:00-6.25 - номер ЗОУИТ |
|  - граница ЗОУИТ | | |
|  - границы между МО, населенными пунктами |  - проектное расположение инженерного сооружения | |
|  - граница кадастрового квартала | | |